



Графические материалы
 Благоустройство дворовой территории у МКД № 17 по ул. Чкалова с. Пыщуг

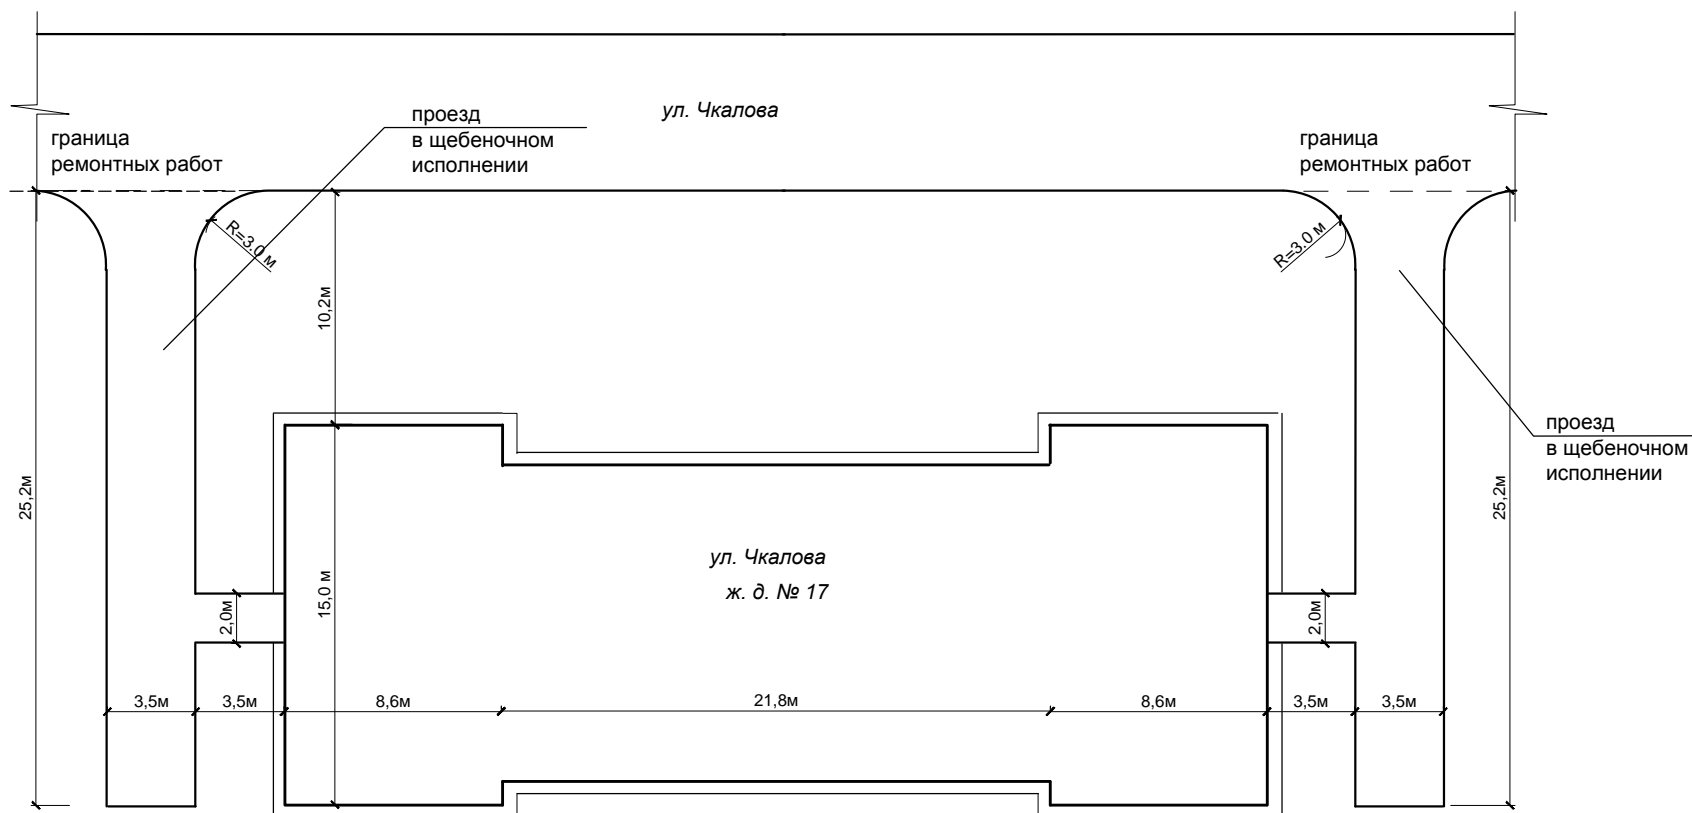

Конструкция дорожной одежды

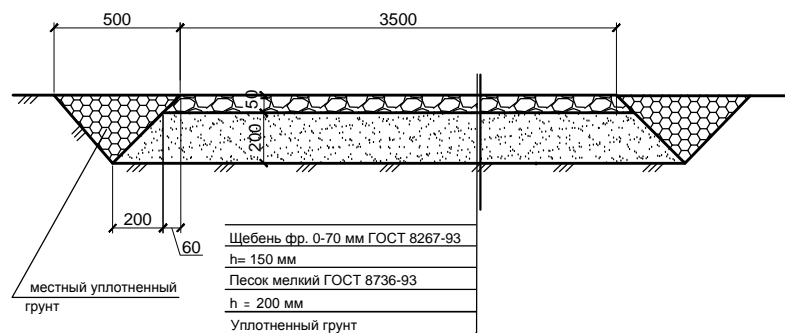

Графические материалы
 Благоустройство дворовой территории у МКД № 17
 по ул. Чкалова с. Пыщуг

ЛИСТ	ЛИСТОВ
1	1